# 92,92A I.

00:00 - 12:00
2023.XII.10-től 2024.XII.14-ig
Nyomtatva: 2023-11-30 19:12:38

## Miskolc-Tiszai - Ózd

| SZELVÉNYEK | TÁVOLSÁGOK | JELZŐK | | |
|---|---|---|---|---|
| 1817+18 | | MISKOLC-TISZAI | MS | |
| 8+05 | 0,8 | SZINVA ELÁGAZÁS | | |
| 14+90 | 0,7 | Miskolc-Gömöri | MC | |
| 46+43 | 3,2 | MISKOLC-REPÜLŐTÉR | R | |
| 64+30 | 1,8 | Szirmabesenyő mh. | | |
| 84+36 | 2,0 | Sajókeresztúr mh. | | |
| 106+50 | 2,2 | SAJÓECSEG | SJ | |
| 155+31 | 4,9 | Sajószentp.-Piactér mh. | | |
| 169+40 | 1,4 | SAJÓSZENTPÉTER | PE | |
| 201+90 | 3,3 | Berente mh. | | |
| 227+98 | 2,6 | Kazincbarcika alsó mh. | | |
| 246+30 | 1,8 | KAZINCBARCIKA | BC | |
| 281+03 | 3,5 | Sajókaza mh. | VA | |
| 303+00 | 2,2 | Vadna mh. | | |
| 341+10 | 3,8 | Dubicsány mh. | | |
| 390+61 | 4,9 | PUTNOK | PT | |
| 432+67 | 4,2 | Pogonyipuszta mh. | | |
| 455+50 | 2,3 | BÁNRÉVE | AR | |
| 24+80 | 2,5 | Bánrévei Vízmű mh. | | |
| 40+32 | 1,6 | Sajónémeti mh. | | |
| 52+12 | 1,2 | Center alsó mh. | | |
| 66+10 | 1,4 | Center | C | |
| 94+20 | 2,8 | Ózd alsó mh. | | |
| 117+20 | 2,3 | Ózd | OD | |

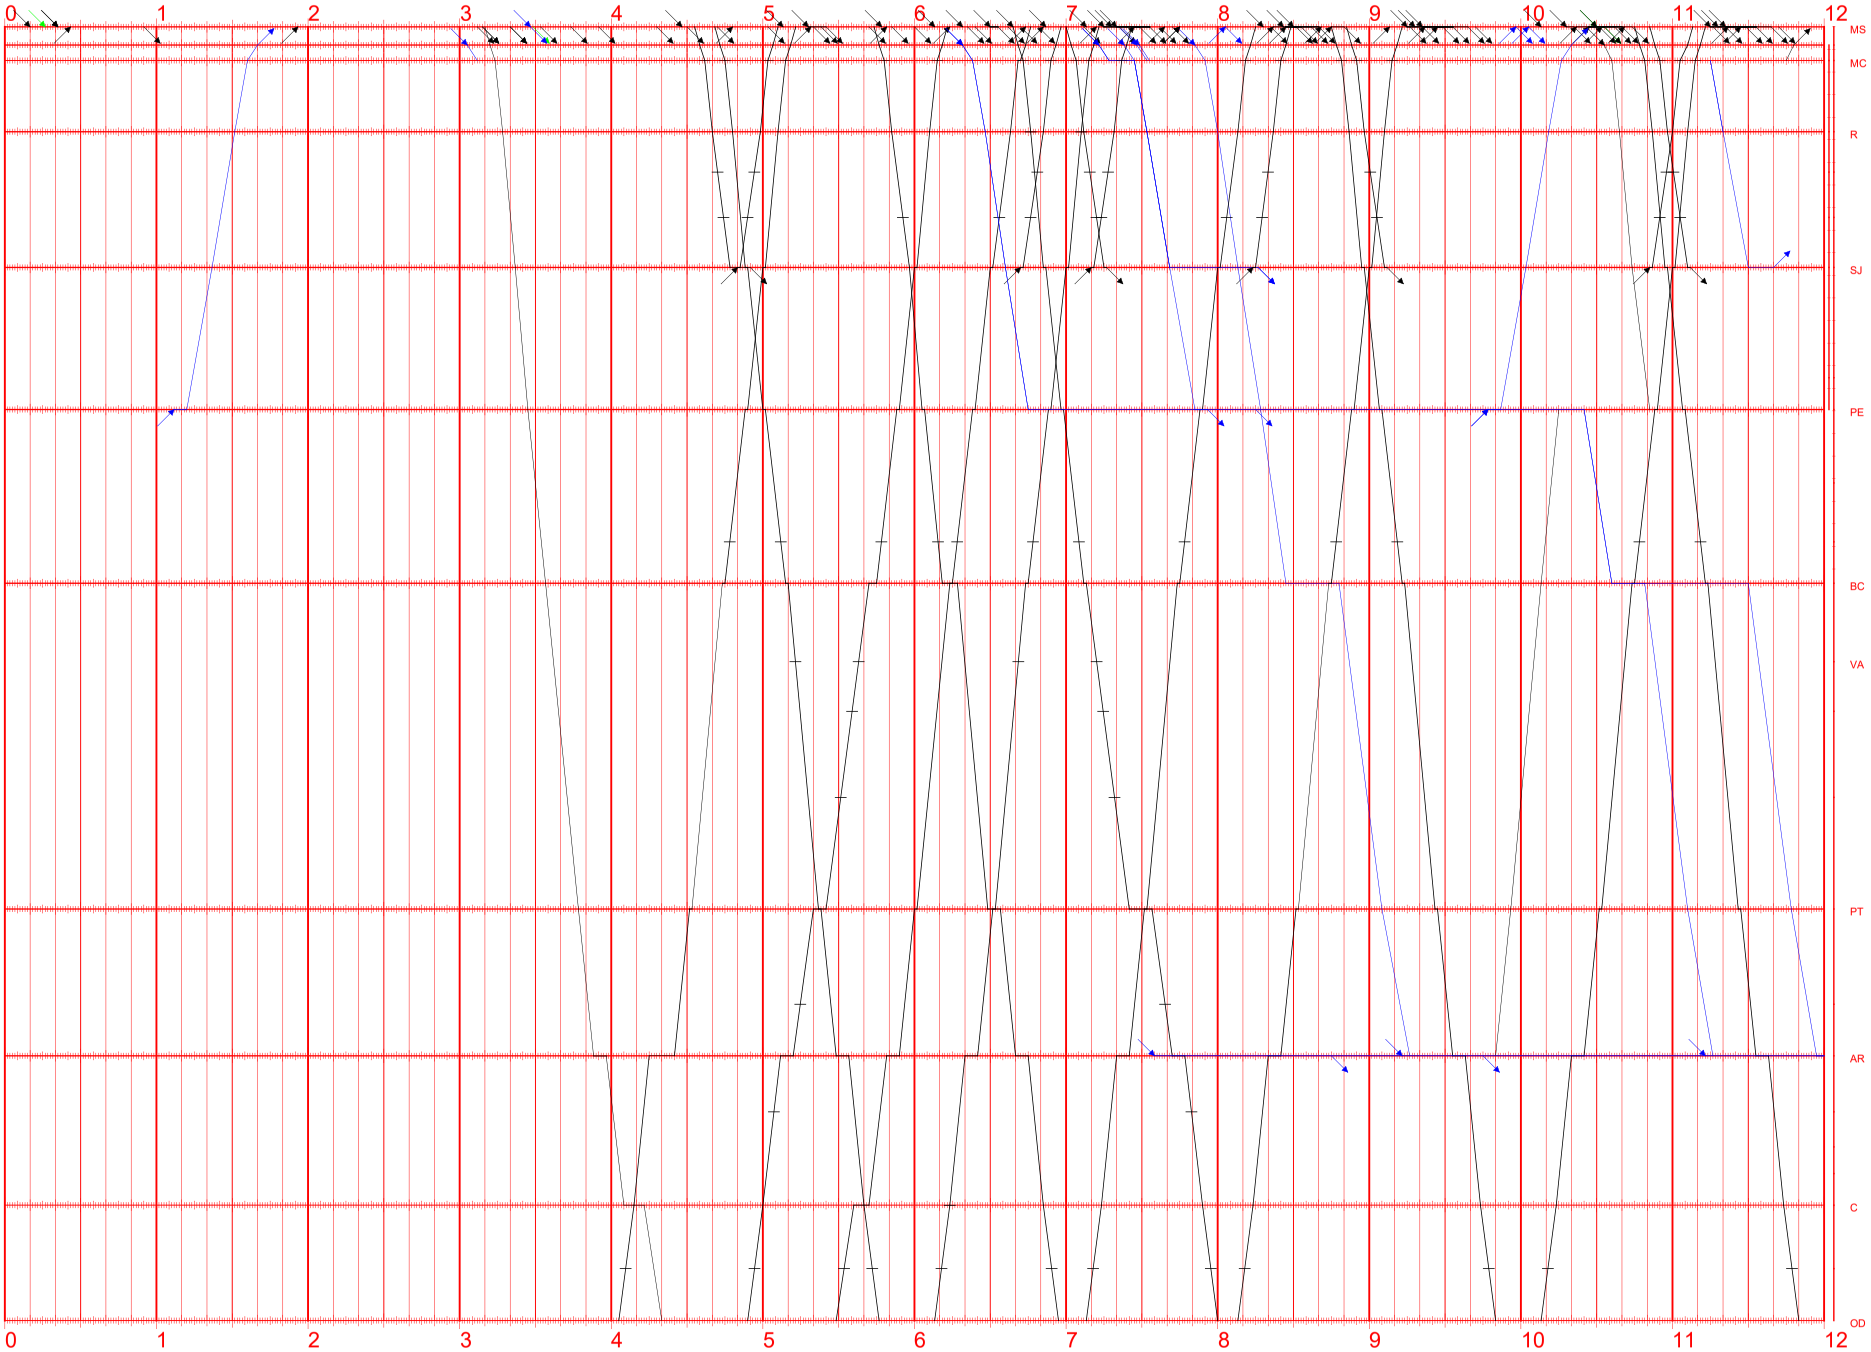

# 92,92A II.

12:00 - 24:00
2023.XII.10-től 2024.XII.14-ig
Nyomtatva: 2023-11-30 19:12:39

## Miskolc-Tiszai - Ózd
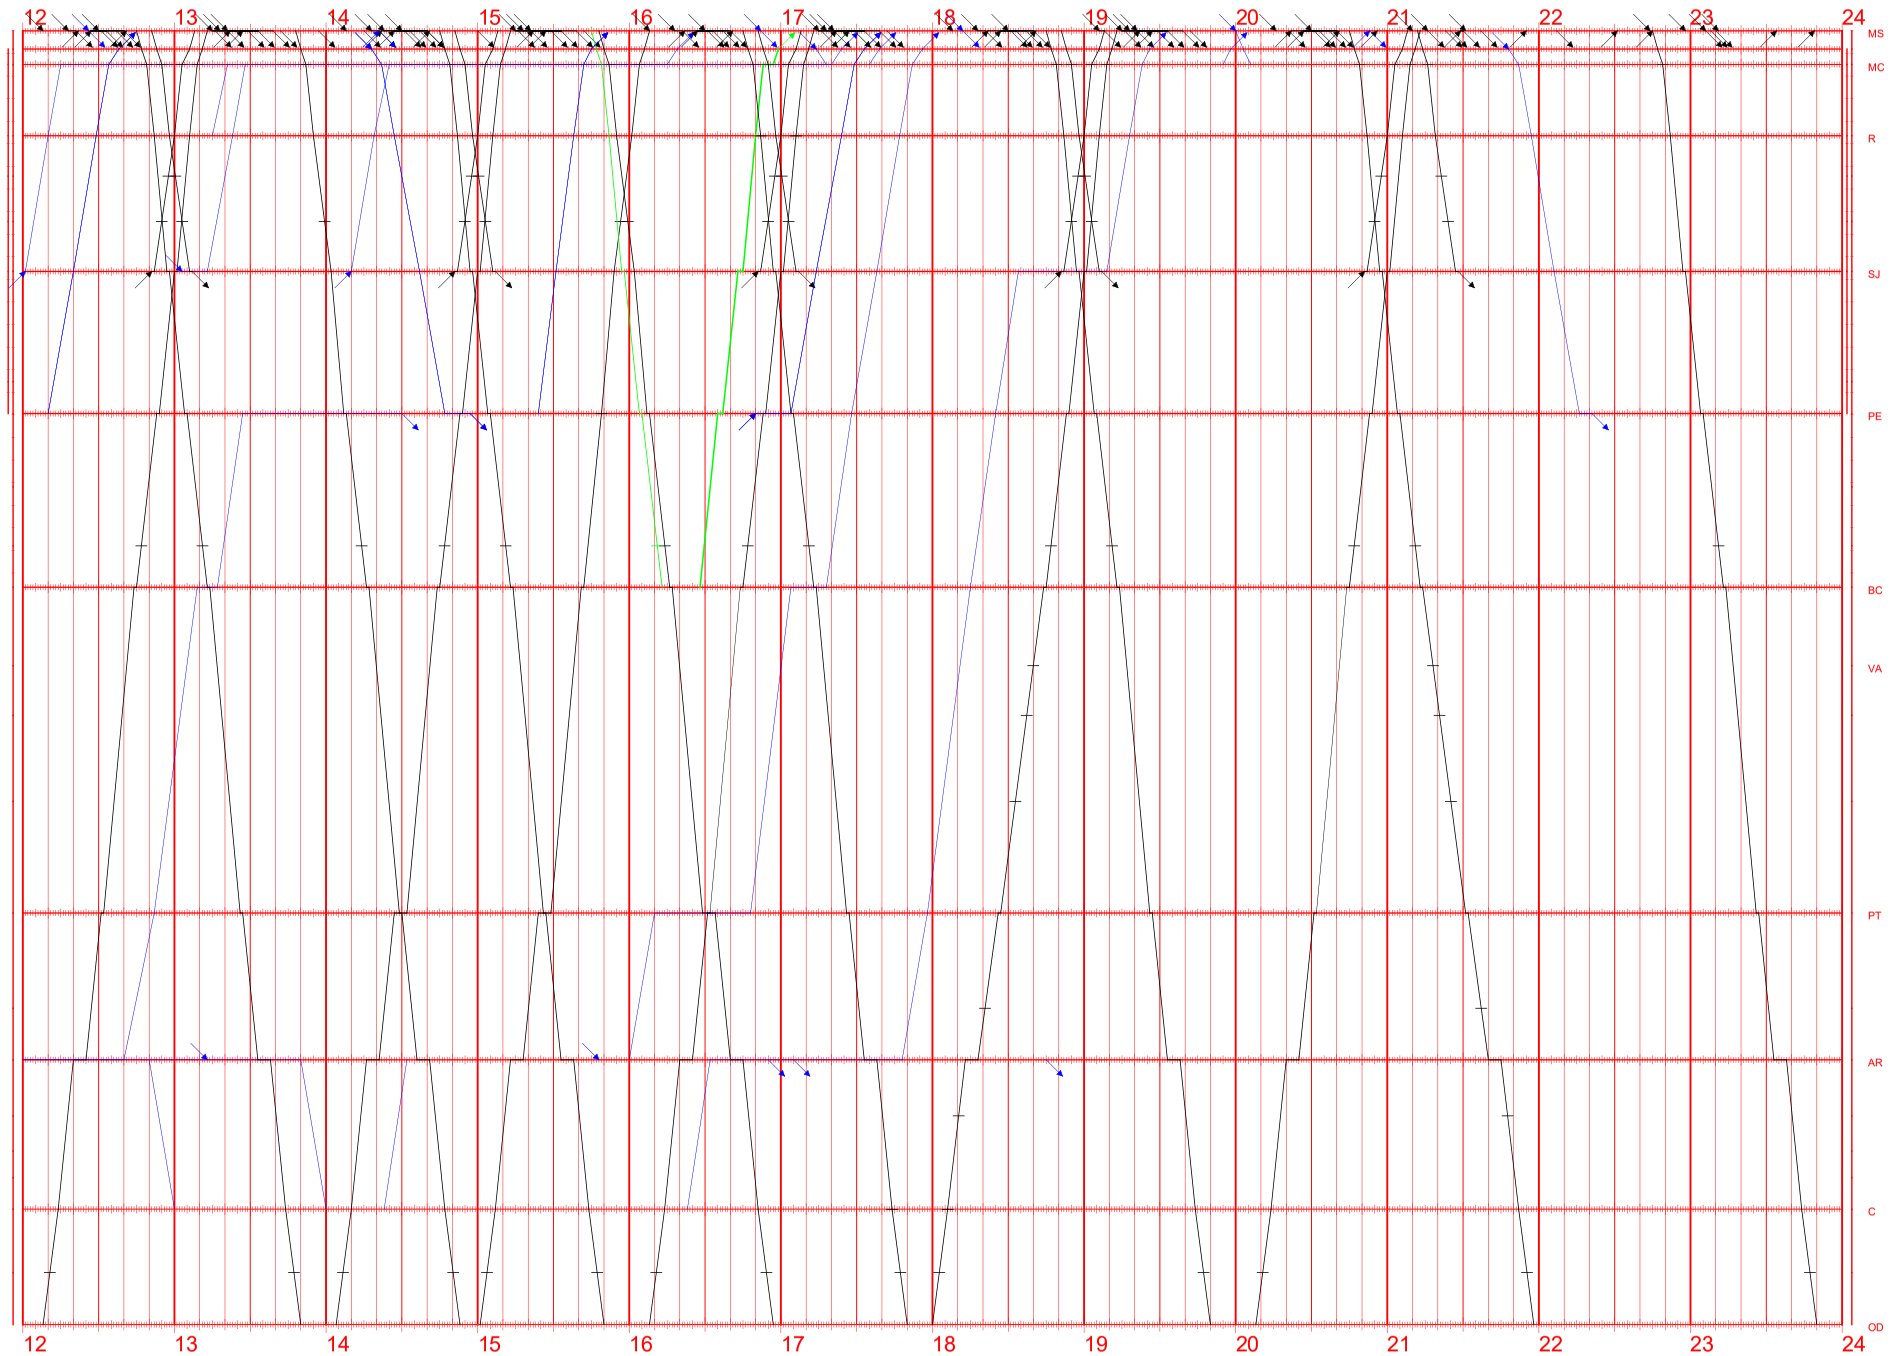
| SZELVÉNYEK | TÁVOLSÁGOK | JELZŐK | | |
|---|---|---|---|---|
| 1817+18 | | MISKOLC-TISZAI | MS | |
| 8+05 | 0,8 | SZINVA ELÁGAZÁS | | |
| 14+90 | 0,7 | Miskolc-Gömöri | MC | |
| 46+43 | 3,2 | MISKOLC-REPÜLŐTÉR | R | |
| 64+30 | 1,8 | Szirmabesenyő mh. | | |
| 84+36 | 2,0 | Sajókeresztúr mh. | | |
| 106+50 | 2,2 | SAJÓECSEG | SJ | |
| 155+31 | 4,9 | Sajószentp.-Piactér mh. | | |
| 169+40 | 1,4 | SAJÓSZENTPÉTER | PE | |
| 201+90 | 3,3 | Berente mh. | | |
| 227+98 | 2,6 | Kazincbarcika alsó mh. | | |
| 246+30 | 1,8 | KAZINCBARCIKA | BC | |
| 281+03 | 3,5 | Sajókaza mh. | VA | |
| 303+00 | 2,2 | Vadna mh. | | |
| 341+10 | 3,8 | Dubicsány mh. | | |
| 390+51 | 4,9 | PUTNOK | PT | |
| 432+67 | 4,2 | Pogonyipuszta mh. | | |
| 455+50 | 2,3 | BÁNRÉVE | AR | |
| 24+80 | 2,5 | Bánrévei Vízmű mh. | | |
| 40+32 | 1,6 | Sajónémeti mh. | | |
| 52+12 | 1,2 | Center alsó mh. | | |
| 66+10 | 1,4 | Center | C | |
| 94+20 | 2,8 | Ózd alsó mh. | | |
| 117+20 | 2,3 | Ózd | OD | |